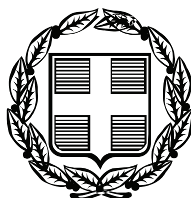


ΕΦΗΜΕΡΙΣ ΤΗΣ ΚΥΒΕΡΝΗΣΕΩΣ

ΤΗΣ ΕΛΛΗΝΙΚΗΣ ΔΗΜΟΚΡΑΤΙΑΣ

ΤΕΥΧΟΣ ΤΕΤΑΡΤΟ **Αρ. Φύλλου 821**

18 Σεπτεμβρίου 2006

ΠΕΡΙΕΧΟΜΕΝΑ

ΑΠΟΦΑΣΕΙΣ

Κήρυξη ως αναδασωτέας δημόσιας δασικής έκτασης συνολικού εμβαδού ενενήντα τριών στρεμμάτων και εννιά εκατοστών του στρέμματος (93,9 στρ.) στη θέση «Αγ. Ιωάννης-Φτερηχές» περιφέρειας Δημοτικού διαμερίσματος Αγ. Γάλακτος Δήμου Αμανής Ν. Χίου. ... 1

Κήρυξη ως αναδασωτέας έκτασης συνολικού εμβαδού 0,565 στρεμμάτων, στη θέση «Βρωμόλιμνος» περιφέρειας Δήμου Σκιάθου, Ν. Μαγνησίας. ... 2

Κήρυξη δημόσιας δασικής έκτασης 10,024 στρεμ. ως αναδασωτέας, στη θέση «Μύλος» Δ.Δ. Σκήτης, Δήμου Μελιβοίας. ... 3

Άρση αναδάσωσης έκτασης εμβαδού 1.853 τ.μ. στη θέση «Ράχη» περιοχής Αθέρα Δήμου Παλικής Ν. Κεφαλλονιάς. ... 4

ΑΠΟΦΑΣΕΙΣ

Αριθμ. 1590 (1)

Κήρυξη ως αναδασωτέας δημόσιας δασικής έκτασης συνολικού εμβαδού ενενήντα τριών στρεμμάτων και εννιά εκατοστών του στρέμματος (93,9 στρ.) στη θέση «Αγ. Ιωάννης-Φτερηχές» περιφέρειας Δημοτικού διαμερίσματος Αγ. Γάλακτος Δήμου Αμανής Ν. Χίου.

Ο ΓΕΝΙΚΟΣ ΓΡΑΜΜΑΤΕΑΣ ΠΕΡΙΦΕΡΕΙΑΣ
ΒΟΡΕΙΟΥ ΑΙΓΑΙΟΥ

Έχοντας υπόψη:

1. Τις σχετικές διατάξεις για διοικητική αποκέντρωση.
2. Τις διατάξεις της παρ. 3 του άρθρου 117 του Συντάγματος της Χώρας.
3. Τις διατάξεις του ν. 998/1979 «περί προστασίας των δασών και των δασικών εν γένει εκτάσεων της Χώρας» άρθρα 38 και 41 παρ. 1 και 3.
4. Τις διατάξεις του ν. 3208/2003 «Προστασία δασικών οικοσυστημάτων, κατάρτιση δασολογίου, ρύθμιση εμπραγμάτων δικαιωμάτων επί δασών και δασικών εν γένει εκτάσεων και άλλες διατάξεις».
5. Τις υπ' αριθμ. 160417/8.7.1980 και 182447/3049/24.9.1980 διαταγές του Υπ. Γεωργίας.
6. Την υπ' αριθμ. ΔΥ/22.8.2006 εισήγηση της Δ/νσης Δασών Χίου για κήρυξη καταστραφείσας από πυρκαγιά, δημόσιας δασικού χαρακτήρα έκτασης ως αναδασωτέας.
7. Τις διατάξεις των ν. 2218/1994 και ν. 2240/1994.
8. Τις Δ/ξεις του ν. 2503/1997 «Διοίκηση, οργάνωση, στελέχωση, περιφέρειας».
9. Την υπ' αριθμ. 264/3.4.2001 απόφαση Γεν. Γραμ. Περ. Βορείου Αιγαίου (ΦΕΚ 457/Β/24.4.2001) περί μεταβίβασης αρμοδιοτήτων, αποφασίζουμε:

Κηρύσσουμε αναδασωτέα, με σκοπό την αποκατάσταση της δασικής βλάστησης και τον αποκλεισμό διάθεσης της για άλλο προορισμό, την δημόσια δασικού χαρακτήρα έκταση με μορφή δασική, συνολικού εμβαδού ενενήντα τριών στρεμμάτων και εννιά εκατοστών του στρέμματος (93,9 στρ.) στη θέση «Αγ. Ιωάννης-Φτερηχές» περιφέρειας Δημοτικού διαμερίσματος Αγ. Γάλακτος Δήμου Αμανής Ν. Χίου. Η δασική βλάστηση που αποτελείτο από ασπάλαθο, σπάρτα και καταστράφηκε από πυρκαγιά.


Η έκταση αποτυπώνεται στο από 22.8.2006 συνημμένο τοπογραφικό διάγραμμα κλίμακας 1: 3000 και στον χάρτη προσανατολισμού κλίμακας 1 : 50.000 του δασοπόνου Μασούρα Θωμά με τα στοιχεία: Ε1 (1,2,3,4....32,1)=74,1 στρ. και Ε2(1,2,3,4....16)=19,8 στρ. και έχει όρια :

ΑΝΑΤΟΛΙΚΑ: Δασική έκταση.
ΔΥΤΙΚΑ: Γεωργική και χορτολιβαδική.
ΒΟΡΕΙΑ: Δασική και γεωργική έκταση.
ΝΟΤΙΑ: Δασική έκταση.

Η απόφαση αυτή να δημοσιευθεί στην Εφημερίδα της Κυβερνήσεως.

Χίος, 22 Αυγούστου 2006

Με εντολή Γενικού Γραμματέα Περιφέρειας
Ο Δ/ντης Δασών Χίου κ.α.α.
ΙΩΑΝΝΗΣ ΜΩΥΣΙΔΗΣ

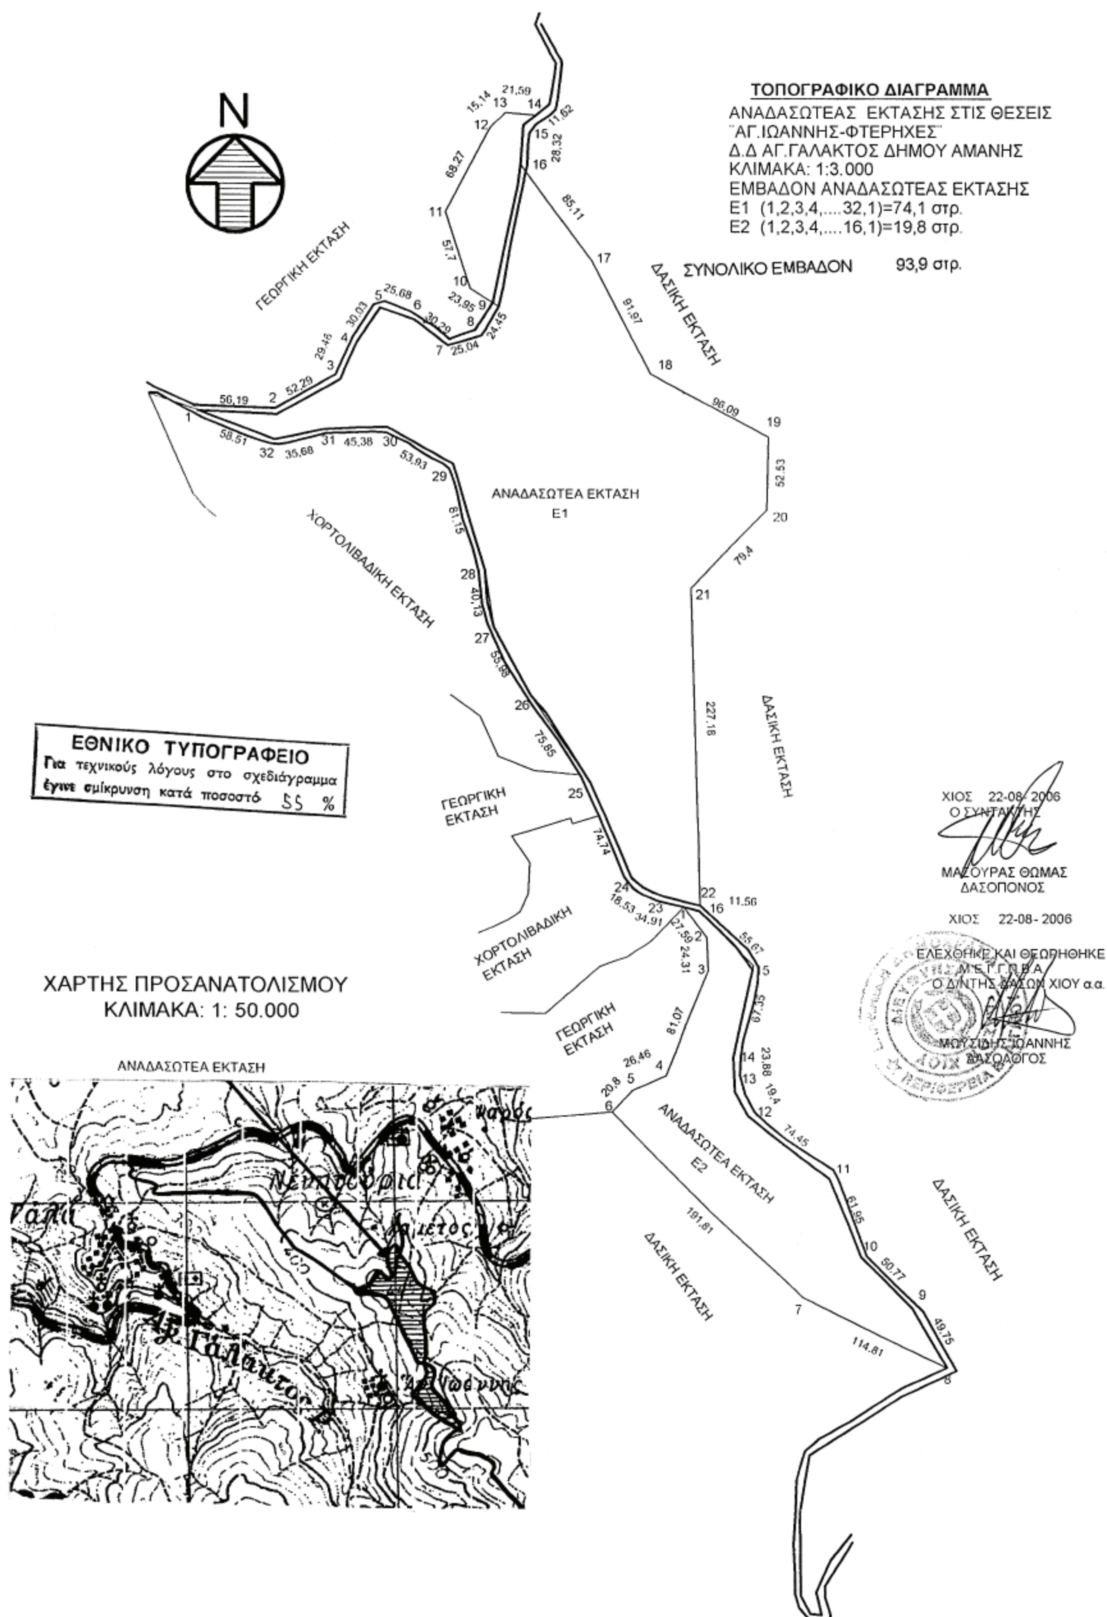
N
ΤΟΠΟΓΡΑΦΙΚΟ ΔΙΑΓΡΑΜΜΑ
ΑΝΑΔΑΣΩΤΕΑΣ ΕΚΤΑΣΗΣ ΣΤΙΣ ΘΕΣΕΙΣ
"ΑΓ.ΙΩΑΝΝΗΣ-ΦΤΕΡΗΧΕΣ"
Δ.Δ ΑΓ.ΓΑΛΑΚΤΟΣ ΔΗΜΟΥ ΑΜΑΝΗΣ
ΚΛΙΜΑΚΑ: 1:3.000
ΕΜΒΑΔΟΝ ΑΝΑΔΑΣΩΤΕΑΣ ΕΚΤΑΣΗΣ
Ε1 (1,2,3,4,....32,1)=74,1 στρ.
Ε2 (1,2,3,4,....16,1)=19,8 στρ.
ΣΥΝΟΛΙΚΟ ΕΜΒΑΔΟΝ 93,9 στρ.
ΓΕΩΡΓΙΚΗ ΕΚΤΑΣΗ
ΔΑΣΙΚΗ ΕΚΤΑΣΗ
ΑΝΑΔΑΣΩΤΕΑ ΕΚΤΑΣΗ
Ε1
ΧΟΡΤΟΛΙΒΑΔΙΚΗ ΕΚΤΑΣΗ
ΔΑΣΙΚΗ ΕΚΤΑΣΗ
ΕΘΝΙΚΟ ΤΥΠΟΓΡΑΦΕΙΟ
Για τεχνικούς λόγους στο σχεδιάγραμμα έγινε σμίκρυνση κατά ποσοστό 55 %
ΓΕΩΡΓΙΚΗ ΕΚΤΑΣΗ
ΧΙΟΣ 22-08-2006
Ο ΣΥΝΤΑΚΤΗΣ
ΜΑΖΟΥΡΑΣ ΘΩΜΑΣ
ΔΑΣΟΠΟΝΟΣ
ΧΟΡΤΟΛΙΒΑΔΙΚΗ ΕΚΤΑΣΗ
ΧΙΟΣ 22-08-2006
ΕΛΕΧΘΗΚΕ ΚΑΙ ΘΕΩΡΗΘΗΚΕ
Μ.Ε.Γ.Γ.Π.Β.Α.
Ο Δ/ΝΤΗΣ ΔΑΣΩΝ ΧΙΟΥ α.α.
ΜΟΥΣΙΔΗΣ ΙΩΑΝΝΗΣ
ΔΑΣΟΛΟΓΟΣ
ΧΑΡΤΗΣ ΠΡΟΣΑΝΑΤΟΛΙΣΜΟΥ
ΚΛΙΜΑΚΑ: 1: 50.000
ΓΕΩΡΓΙΚΗ ΕΚΤΑΣΗ
ΑΝΑΔΑΣΩΤΕΑ ΕΚΤΑΣΗ
ΑΝΑΔΑΣΩΤΕΑ ΕΚΤΑΣΗ
Ε2
ΔΑΣΙΚΗ ΕΚΤΑΣΗ
ΔΑΣΙΚΗ ΕΚΤΑΣΗ

Αριθμ. 2406 (2)

Κήρυξη ως αναδασωτέας έκτασης συνολικού εμβαδού 0,565 στρεμμάτων, στη θέση «Βρωμόλιμνος» περιφέρειας Δήμου Σκιάθου, Ν. Μαγνησίας.

Ο ΓΕΝΙΚΟΣ ΓΡΑΜΜΑΤΕΑΣ ΠΕΡΙΦΕΡΕΙΑΣ ΘΕΣΣΑΛΙΑΣ

Έχοντας υπόψη:

1. Τις διατάξεις του άρθρου 5 του ν. 3200/1955 περί διοικητικής αποκέντρωσης όπως τροποποιήθηκαν και συμπληρώθηκαν μεταγενέστερα με το ν.δ. 532/1970.

2. Τις διατάξεις των άρθρων 24 παρ. 1 και 117 παρ. 3 του Συντάγματος.

3. Τις διατάξεις του ν. 998/1979 «Περί προστασίας Δασών κ.λ.π.» και ειδικότερα:

α) Του άρθρου 41 παρ. 1.

β) Του άρθρου 38 παρ.1.

4. Το άρθρο 120 του ν. 1892/1990 «Για τον εκσυγχρονισμό και την ανάπτυξη κ.α. δ/ξεις».

5. Τις διαταγές του Υπ. Γεωργίας: Τις υπ' αριθμ.

α) 160417/1180/8.7.1980 και

β) 182447/3049/24.9.1980.

6. Τις διατάξεις του άρθρου 7 του ν. 2503/30.5.1997 «Περί διοίκησης, αποκέντρωσης, στελέχωσης της Περιφέρειας και δ/ξεις».

7. Την υπ' αριθμ. 1860/23.3.2001 (ΦΕΚ 421/12.4.2001) απόφαση του Γενικού Γραμματέα της Περ. Θεσσαλίας, περί εξουσιοδοτήσεως των Δ/ντών Δασών των Νομών της Περιφέρειας να υπογράφουν με εντολή του αποφάσεις για την κήρυξη αναδασωτέων εκτάσεων.

8. Την υπ' αριθμ 1434/25.7.2006 πρόταση του Δασαρχείου Σκοπέλου, με την οποία προτείνεται η κήρυξη της έκτασης, που αναφέρεται στο θέμα, ως αναδασωτέας, αποφασίζουμε:

Κηρύσσουμε ως αναδασωτέα δημοτική δασική έκταση εμβαδού πεντακοσίων εξήντα πέντε χιλιοστών του στρέμματος (0,565 στρεμ.). Η έκταση αυτή, που βρίσκεται στη θέση «Βρωμόλιμνος» περιφέρειας Δήμου Σκιάθου, του Νομού Μαγνησίας, όπως απεικονίζεται με στοιχεία Α, Β, Γ, Δ, Ε, Ζ, Α στο προσαρτημένο στην παρούσα απόφαση μας διάγραμμα, κλίμακας 1:200, το οποίο αποτελεί αναπόσπαστο μέρος αυτής και έχει όρια:

Ανατολικά: Δημοτικό δάσος.

Δυτικά: Δημοτικό δάσος.

Βόρεια: Δημοτικό δάσος.

Νότια: Αγροτικός δρόμος προς παραλία.

Σκοποί της κήρυξης της ανωτέρω έκτασης ως αναδασωτέας είναι, η διατήρηση του δασικού χαρακτήρα αυτής, ο αποκλεισμός διάθεσης της για άλλη χρήση και η αποκατάσταση με φυσική αναγέννηση, της καταστραφείσας κατά το χρονικό διάστημα του μηνός Δεκεμβρίου 2005 από παράνομη εκχέρσωση δασικής βλάστησης, αποτελούμενης από αείφυλλα πλατύφυλλα (ερείκι, κουμαριά), πυκνότητας 90%.

Η απόφαση αυτή ισχύει από της κοινοποιήσεως της αρμοδίως και προ της δημοσιεύσεως της στην Εφημερίδα της Κυβερνήσεως (άρθρο 37 ν. 3200/1955).

Η απόφαση αυτή να δημοσιευθεί στην Εφημερίδα της Κυβερνήσεως.

Βόλος, 16 Αυγούστου 2006

Με εντολή Γενικού Γραμματέα Περιφέρειας
Ο Διευθυντής Δασών
ΚΩΝ/ΝΟΣ ΜΑΛΚΑΣ


ΤΟΠΟΓΡΑΦΙΚΟ ΔΙΑΓΡΑΜΜΑ ΚΑΤΑΠΑΤΗΘΕΝΤΟΣ ΔΗΜΟΤΙΚΟΥ ΔΑΣΟΥΣ ΣΤΗ ΘΕΣΗ «ΒΡΩΜΟΛΙΜΝΟΣ» ΠΕΡΙΟΧΗΣ ΔΗΜΟΥ ΣΚΙΑΘΟΥ ΜΕ ΕΜΒΑΔΟΝ $Ε_{ΑΒΓΔΕΖΑ}$=565τ.μ. ΑΠΟΤΕΛΟΥΜΕΝΟ ΑΠΟ ΔΑΣΟΣ ΧΑΛΕΠΙΟΥ ΠΕΥΚΗΣ ΜΕ ΥΠΟΡΟΦΟ ΑΕΙΦΥΛΛΑ ΠΛΑΤΥΦΥΛΛΑ ΚΑΙ ΑΥΘΑΙΡΕΤΗ ΚΑΤΑΣΚΕΥΗ ΠΡΟΧΕΙΡΩΝ ΚΤΙΣΜΑΤΩΝ.

ΑΝΗΚΕΙ ΣΤΗΝ 2406/16-8-06 ΑΠΟΦΑΣΗ Γ. Γ. ΠΕΡΙΦΕΡΕΙΑΣ ΘΕΣΣΑΛΙΑΣ

ΚΛΙΜΑΚΑ 1:20000
ΧΑΡΤΗΣ ΠΡΟΣΑΝΑΤΟΛΙΣΜΟΥ



ΚΛΙΜΑΚΑ 1:200
ΚΑΤΑΠΑΤΗΘΕΙΣΑ ΕΚΤΑΣΗ

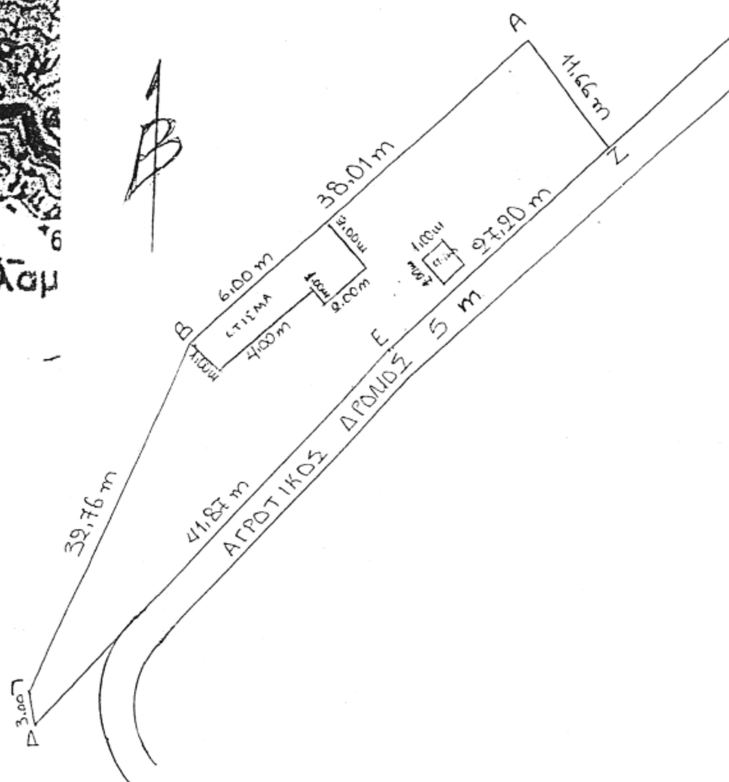

ΤΜΗΜΑ ΑΒΓΔΕΖ			
	X	Ψ	μ.
Α	452179	4331983	
			38,01
Β	452148	4331968	
			32,76
Γ	452131	4331933	
			3,00
Δ	452131	4331930	
			41,87
Ε	452163	4331957	
			27,20
Ζ	452185	4331973	
			11,66
Οι Συντεταγμένες των κορυφών είναι στο σύστημα Ε.Γ.Σ.Α. 87			

ΕΘΝΙΚΟ ΤΥΠΟΓΡΑΦΕΙΟ
Για τεχνικούς λόγους στο σχεδιάγραμμα έγινε σμίκρυνση κατά ποσοστό 78 %

ΣΚΟΠΕΛΟΣ 21 - 7 - 2006
Ο ΣΥΝΤΑΞΑΣ

Παπαγιάννης Αθανάσιος
Δασολόγος με βαθμό Α΄

ΘΕΩΡΗΘΗΚΕ
ΣΚΟΠΕΛΟΣ 21 - 7 - 2006
Ο ΔΑΣΑΡΧΗΣ ΣΚΟΠΕΛΟΥ

Παπαγιάννης Αθανάσιος
Δασολόγος με βαθμό Α΄

ΘΕΩΡΗΘΗΚΕ
ΒΟΛΟΣ 16 - 8 - 2006
Ο Δ/ΝΤΗΣ ΔΑΣΩΝ

Μάλιας Κων/νος
Δασολόγος

Αριθμ. 3008 (3)

Κήρυξη δημόσιας δασικής έκτασης 10,024 στρεμ. ως αναδασωτέας, στη θέση «Μύλος» Δ.Δ. Σκήτης, Δήμου Μελιβοίας.

Ο ΓΕΝΙΚΟΣ ΓΡΑΜΜΑΤΕΑΣ ΠΕΡΙΦΕΡΕΙΑΣ ΘΕΣΣΑΛΙΑΣ

Έχοντας υπόψη:

1. Τις διατάξεις του ν. 2503/1997 «περί διοικητικής αποκέντρωσης».

2. Την υπ' αριθμ. 1860/23.3.2001 (ΦΕΚ.421/12.4.2001) απόφαση Γ.Γ. Περιφ. Θεσσαλίας «περί εξουσιοδότησης των Προϊσταμένων της Περιφέρειας, των Δ/ντών Δασών των Νομών, των Δασαρχών κλπ. να υπογράφουν με εντολή του».

3. Τις διατάξεις των άρθρων 38 παρ.1 και 41 παρ.1 και 3 του ν. 998/1979 «περί προστασίας των δασών κλπ.».

4. Τις α) 160417/1180/8.7.1980 και β) 182447/3049/24.9.1980 Δ/γές του Υπουργείου Γεωργίας σχετικές με την κήρυξη εκτάσεων ως αναδασωτέων.

5. Την υπ' αριθμ. 2060/6.7.2006 αναφορά του Δασαρχείου Αγιας με την οποία προτείνεται η κήρυξη της δημόσιας δασικής έκτασης των 10,024 στρεμμάτων που βρίσκεται στη θέση «Μύλος» περιοχής Δ.Δ. Σκήτης, Δήμου Μελιβοίας, ως αναδασωτέας, αποφασίζουμε:

Κηρύσσουμε αναδασωτέα δημόσια δασική έκταση εμβαδού 10,024 στρεμμάτων, της οποίας η βλάστηση καταστράφηκε λόγω παράνομης εκχέρσωσης στη θέση «Μύλος», περιοχής Δ.Δ. Σκήτης, Δήμου Μελιβοίας και η οποία ορίζεται:

ΑΝΑΤΟΛΙΚΑ: Δημόσια δασική έκταση.

ΔΥΤΙΚΑ: Φερόμενη ιδιοκτησία ιδίου και Δημόσια δασική έκταση.

ΒΟΡΕΙΑ: Δημόσια δασική έκταση.

ΝΟΤΙΑ:Δημόσια δασική έκταση.

Η ανωτέρω έκταση απεικονίζεται με τα στοιχεία 1,2,3 .... 40,41,1 στο διάγραμμα του Δασαρχείου Αγιάς το οποίο αποτελεί αναπόσπαστο τμήμα της παρούσης.

Σκοποί της κήρυξης της ανωτέρω έκτασης ως αναδασωτέας, είναι η διατήρηση του δασικού χαρακτήρα αυτής, ο αποκλεισμός διάθεσης της για άλλη χρήση και η αποκατάσταση της καταστραφείσης δασικής βλάστησης. (Η έκταση πριν την εκχέρσωση έφερε αείφ. πλατ/λλα με πυκνότητα 100%.)

Η απόφαση αυτή να δημοσιευθεί στην Εφημερίδα της Κυβερνήσεως.

Λάρισα, 23 Αυγούστου 2006

Με εντολή Γενικού Γραμματέα Περιφέρειας
Ο Προϊστάμενος της Δ/νσης Δασών
ΓΕΩΡΓΙΟΣ ΠΑΡΑΣΧΟΣ

ΤΟΠΟΓΡΑΦΙΚΟ ΔΙΑΓΡΑΜΜΑ

Δημόσιας Δασικής Έκτασης στη θέση " Μύλος " του Δημοτικού Δάσους Σκήτης Δήμου Μελιβοίας που εκχερσώθηκε και καταλήφθηκε παράνομα από τον Ζιώγα Κων/νο του Δημητρίου κάτοικο Σκήτης Δήμου Μελιβοίας

Εμβαδόν: Ε= 10024,50 τμ

Έδαφος: Αμμοαργιλλώδες

Κλίση: 10%


'Εκθεση: Νότιο Δυτική

Κλίμακα: 1:2000




Συντεταγμένες σημείων

α/α	χ	y
1	401682	4392548
2	401706	4392513
3	401745	4392483
4	401752	4392488
5	401762	4392493
6	401782	4392465
7	401817	4392446
8	401827	4392423
9	401823	4392414
10	401815	4392402
11	401812	4392397
12	401752	4392428
13	401751	4392434
14	401749	4392439
15	401737	4392452
16	401723	4392455
17	401730	4392443
18	401719	4392432
19	401706	4392425
20	401692	4392412
21	401648	4392406
22	401654	4392389
23	401643	4392377
24	401615	4392393
25	401596	4392407
26	401610	4392417
27	401639	4392411
28	401667	4392417
29	401668	4392425
30	401691	4392443
31	401703	4392470
32	401716	4392465
33	401719	4392475
34	401713	4392486
35	401698	4392494
36	401693	4392505
37	401670	4392490
38	401658	4392496
39	401677	4392517
40	401688	4392509
41	401676	4392538

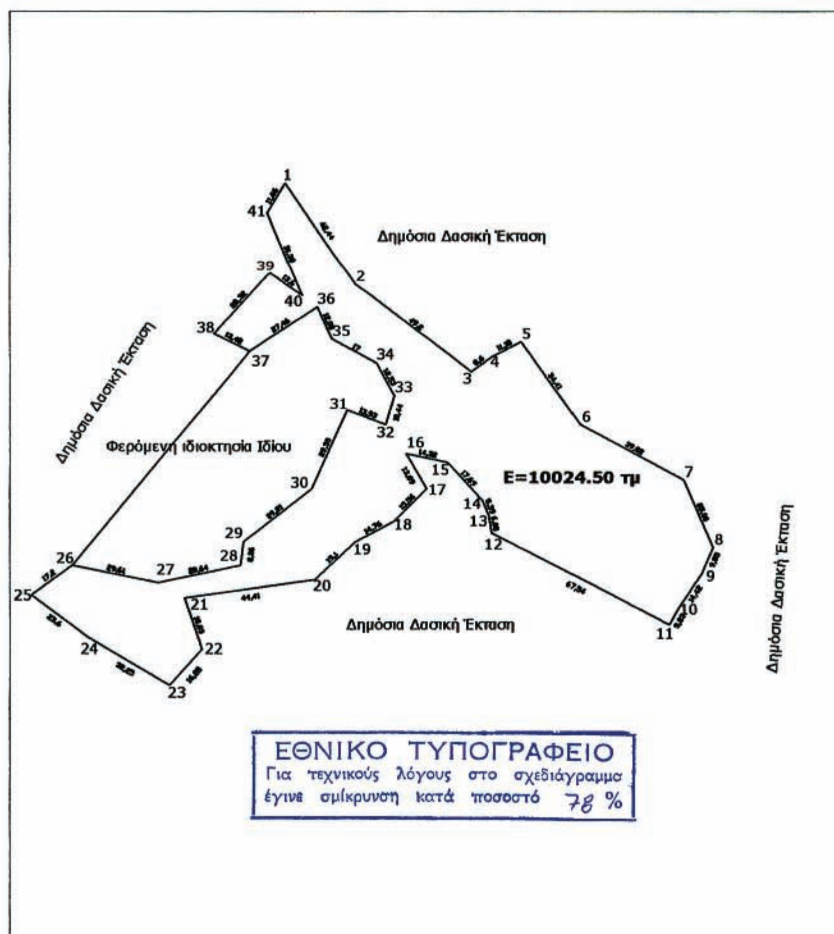

ΚΛΙΜΑΚΑ 1:50000

Θέση εκχερσωθείσας έκτασης

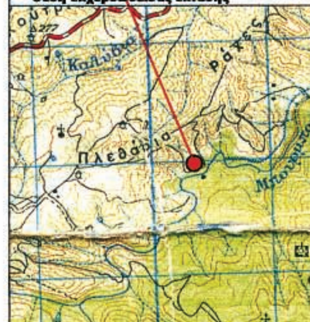

ΘΕΩΡΗΘΗΚΕ
Αγιά 5/7/2006
Ο Δασάρχης Αγιάς



Βασίλειος Κουκουτίμπας
Δασολόγος

ΘΕΩΡΗΘΗΚΕ
Λάρισα 23/8/2006
Ο Προϊστάμενος της
Δ/νσης Δασών Ν. Λάρισας



Γεώργιος Παράσχος
Δασολόγος

Ο Συντάκτης



Ιωάννης Παπατζέλος
Δασοπόνος

Αριθμ. 4804 (3)

Άρση αναδάσωσης έκτασης εμβαδού 1.853 τ.μ. στη θέση «Ράχη» περιοχής Αθέρα Δήμου Παλικής Ν. Κεφαλλονιάς.

Ο ΓΕΝΙΚΟΣ ΓΡΑΜΜΑΤΕΑΣ ΠΕΡΙΦΕΡΕΙΑΣ
ΙΟΝΙΩΝ ΝΗΣΙΩΝ

Έχοντας υπόψη:

1. Τις περί Διοικητικής αποκέντρωσης διατάξεις του ν. 3200/1955 όπως τροποποιήθηκε και συμπληρώθηκε μεταγενέστερα με το ν.δ. 532/1970.

2. Τις διατάξεις του άρθρου 44 του ν. 998/1979 «περί προστασίας των δασών και των δασικών εν γένει εκτάσεων της χώρας».

3. Τις διατάξεις του άρθρου 21 παρ. 2 του ν. 3208/2003 «Προστασία των δασικών οικοσυστημάτων, κατάρτιση δασολογίου, ρύθμιση εμπραγμάτων δικαιωμάτων επί δασών και δασικών εν γένει εκτάσεων και άλλες διατάξεις».

4. Τις υπ' αριθμ. α) 160417/1180/8.7.1980 και

β) 182447/3049/24.9.1980 διαταγές του Υπουργείου Γεωργίας.

5. Το ν. 2218/13.6.1994 «περί ίδρυσης Νομαρχιακής Αυτοδιοίκησης, τροποποίησης διατάξεων για την πρωτοβάθμια αυτοδιοίκηση και την περιφέρεια και άλλες διατάξεις» όπως τροποποιήθηκε μεταγενέστερα.

6. Το ν. 2503/30.5.1997 «Διοίκηση, οργάνωση, στελέχωση της περιφέρειας, ρύθμιση θεμάτων για την τοπική αυτοδιοίκηση και άλλες διατάξεις».

7. Την υπ' αριθμ. 87234/7539/3.9.1997 εγκύκλιος διαταγή Υπουργού Γεωργίας.

8. Την υπ' αριθμ. 107143/1057/18.9.2003 διαταγή Υφυπουργού Γεωργίας.

9. Την υπ' αριθμ. 2405/17.7.1996 απόφαση του Περιφερειακού Διευθυντή Κεφαλλονιάς, με την οποία κηρύχθηκε αναδασωτέα, λόγω εκχέρσωσης, έκταση εμβαδού 1.853 τ.μ.

10. Την υπ' αριθμ. 54/2002 απόφαση της Πρωτοβάθμιας Επιτροπής Επίλυσης Δασικών Αμφισβητήσεων Νομού Κεφαλληνίας (άρθρο 10 παρ. 3 του ν. 998/1979), η οποία έκρινε, οριστικά και τελεσίδικα, τον χαρακτήρα της έκτασης εμβαδού 1.853 τ.μ. ως μη δασικό και την αριθμ. 2717/22.5.2003 βεβαίωση τελεσιδικίας αυτής.

11. Την υπ' αριθμ. 6668/12.11.2003 εισήγηση της Δ/νσης Δασών Ν. Κεφ/νιάς, με την οποία προτείνεται να γίνει άρση της αναδάσωσης της αναφερόμενης στο θέμα έκτασης, γιατί οριστικά και τελεσίδικα κρίθηκε κατά πλειοψηφία ως μη δασικού χαρακτήρα, με αποτέλεσμα να έχει ανατραπεί η αιτιολογική βάση με την οποία αυτή είχε κηρυχθεί ως αναδασωτέα, αποφασίζουμε:

Αίρουμε την αναδάσωση της έκτασης εμβαδού 1.853 τ.μ., η οποία κηρύχθηκε ως αναδασωτέα, λόγω εκχέρσωσης, με την υπ' αριθμ. 2405/17.7.2003 απόφαση του περιφερειακού Διευθυντή Κεφ/νιάς, που βρίσκεται στη θέση «Ράχη» περιοχής Αθέρα Δήμου Παλικής Ν. Κεφ/νιάς» και προσδιορίζεται από τα στοιχεία: Α-Β-Γ-Δ-Ε-Ζ-Α, όπως φαίνονται στο συνημμένο τοπογραφικό διάγραμμα κλίμακας 1:1.000 και στο συνημμένο απόσπασμα χάρτη Γ.Υ.Σ. κλίμακας 1:5.000, τα οποία αποτελούν αναπόσπαστα μέρη της απόφασης αυτής και ορίζεται ως εξής:

Ανατολικά: Με δασική και μη δασική έκταση.

Δυτικά: Με δασική και μη δασική έκταση.

Βόρεια: Με δασική έκταση.

Νότια: Με μη δασική έκταση.

Η απόφαση αυτή να δημοσιευθεί στην Εφημερίδα της Κυβερνήσεως.

Κέρκυρα, 14 Ιουλίου 2006

Ο Γενικός Γραμματέας Περιφέρειας
ΣΩΤΗΡΙΟΣ ΒΟΣΔΟΥ

ΕΛΛΗΝΙΚΗ ΔΗΜΟΚΡΑΤΙΑ
ΠΕΡΙΦΕΡΕΙΑ ΙΟΝΙΩΝ ΝΗΣΙΩΝ
Δ/ΝΣΗ ΔΑΣΩΝ ΚΕΦ/ΝΙΑΣ

Ανήκει στην αριθμ. 4306/14-7-2005
Απόφαση Γενικού Γραμματέα Π. Ι. Ν.

ΤΟΠΟΓΡΑΦΙΚΟ ΔΙΑΓΡΑΜΜΑ
ΚΛΙΜΑΚΑΣ 1:1000
ΔΗΜΟΣ: ΠΑΛΙΚΗΣ
ΘΕΣΗ: "ΡΑΧΗ" ΠΕΡΙΟΧΗΣ ΑΘΕΡΑ

ΑΠΟΣΠΑΣΜΑ ΧΑΡΤΗ Γ.Υ.Σ. αριθμ.**6111/6**
ΚΛΙΜΑΚΑΣ 1: 5000
ΔΗΜΟΣ: ΠΑΛΙΚΗΣ
ΘΕΣΗ: "ΡΑΧΗ" ΠΕΡΙΟΧΗΣ ΑΘΕΡΑ

ΕΘΝΙΚΟ ΤΥΠΟΓΡΑΦΕΙΟ
Για τεχνικούς λόγους στο σχεδιάγραμμα
έγινε σμίκρυνση κατά ποσοστό 78 %

ΥΠΟΜΝΗΜΑ:
Α-Β-Γ-Δ-Ε-Ζ-Α Όρια της έκτασης εμβαδού 1.853 τ.μ. που αίρεται η Αναδάσωση.

ΥΠΟΜΝΗΜΑ: Τοποθέτηση της έκτασης εμβαδού 1.853 τ.μ. που αίρεται η Αναδάσωση.

Ακριβές Αντίγραφο
Αργοστόλι 28-9-05
Το Διοικητικό Γραφείο

ΘΕΩΡΗΘΗΚΕ	ΘΕΩΡΗΘΗΚΕ	ΑΡΓΟΣΤΟΛΙ 16-6-2005
ΚΕΡΚΥΡΑ 14-7-2005	ΑΡΓΟΣΤΟΛΙ 17-6-2005	Ο ΣΥΝΤΑΚΤΗΣ
Ο	Ο	
ΓΕΝΙΚΟΣ ΓΡΑΜΜΑΤΕΑΣ	Δ/ΝΤΗΣ ΔΑΣΩΝ	
ΣΩΤΗΡΙΟΣ ΒΟΣΔΟΥ	ΠΑΠΑΣΑΛΟΥΡΟΣ ΑΝΔΡΕΑΣ ΔΑΣΟΛΟΓΟΣ	Αντώνιος Γιαλούμης Δασοπόνος βαθμό Β'



ΑΠΟ ΤΟ ΕΘΝΙΚΟ ΤΥΠΟΓΡΑΦΕΙΟ
ΚΑΠΟΔΙΣΤΡΙΟΥ 34 * ΑΘΗΝΑ 104 32 * ΤΗΛ. 210 52 79 000 * FAX 210 52 21 004
ΗΛΕΚΤΡΟΝΙΚΗ ΔΙΕΥΘΥΝΣΗ: http://www.et.gr – e-mail: webmaster@et.gr